

# AIX-EN-PROVENCE SEXTIUS-MIRABEAU



Entrée de la tranchée couverte  
Travaux réalisés dans le  
domaine ferroviaire

Avenue Max Juvénal


Avenue des Belges

Sortie de la tranchée couverte  
Travaux réalisés dans le domaine  
ferroviaire



Échelle : 1/1000<sup>ème</sup>

VOUS  
ÊTES  
ICI

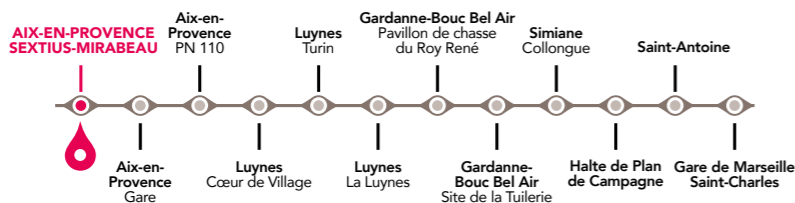

- Ligne créée
- Ligne conservée
- Emprise ferroviaire actuelle

- Occupation foncière
- Travaux

