

SAINT-ANTOINE

1



Allongement du quai central
et repositionnement de
l'ascenseur

Pont-rail de l'avenue de Saint-Antoine non impacté par le projet




A7



Échelle : 1/1000^{ème}

VOUS
ÊTES
ICI

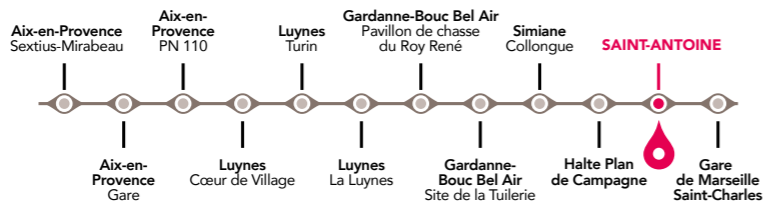

- Ligne créée
- Ligne conservée
- Emprise ferroviaire actuelle

- Ouvrage d'art
- Travaux

